


PLANTA BAJA

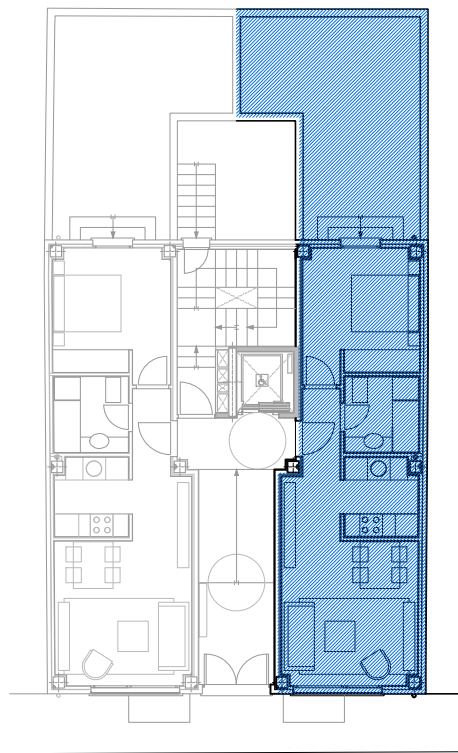

Planta Baja. E: 1/200

Calle Teniente Compaired nº 9



**PLANTA BAJA**

Vivienda Bajo	S. Util	S. Construida
Distribuidor	2,50 m <sup>2</sup>	2,87 m <sup>2</sup>
Salón Comedor Cocina	21,10 m <sup>2</sup>	24,24 m <sup>2</sup>
Baño	4,00 m <sup>2</sup>	4,59 m <sup>2</sup>
Dormitorio	10,40 m <sup>2</sup>	11,95 m <sup>2</sup>
Patio Bajo "A"	22,45 m <sup>2</sup>	
<b>TOTAL VIVIENDA BAJO</b>	<b>38,00 m<sup>2</sup></b>	<b>43,65 m<sup>2</sup></b>

DOCUMENTO NO CONTRACTUAL, SUJETO A PEQUEÑAS VARIACIONES DEBIDAS A REALIDAD TOPOGRÁFICA DE LAS PARCELAS

PLANO: **V01**

ESCALA: 1/100

PROYECTO :

DISTRITO DE USERA (MADRID)  
CALLE TENIENTE COMPAIRED 9 y 15

VIVIENDA MODELO "BAJO" (1 dormitorio)

**VIVIENDAS EN C/TENIENTE COMPAIRED 9 y 15**