



Planos

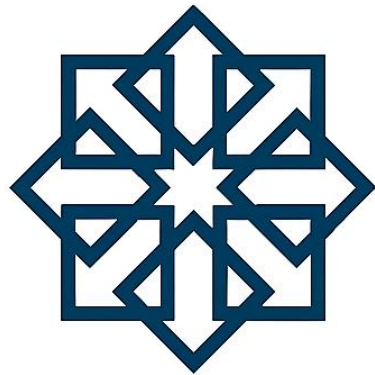

Residencial
Oudrid 9

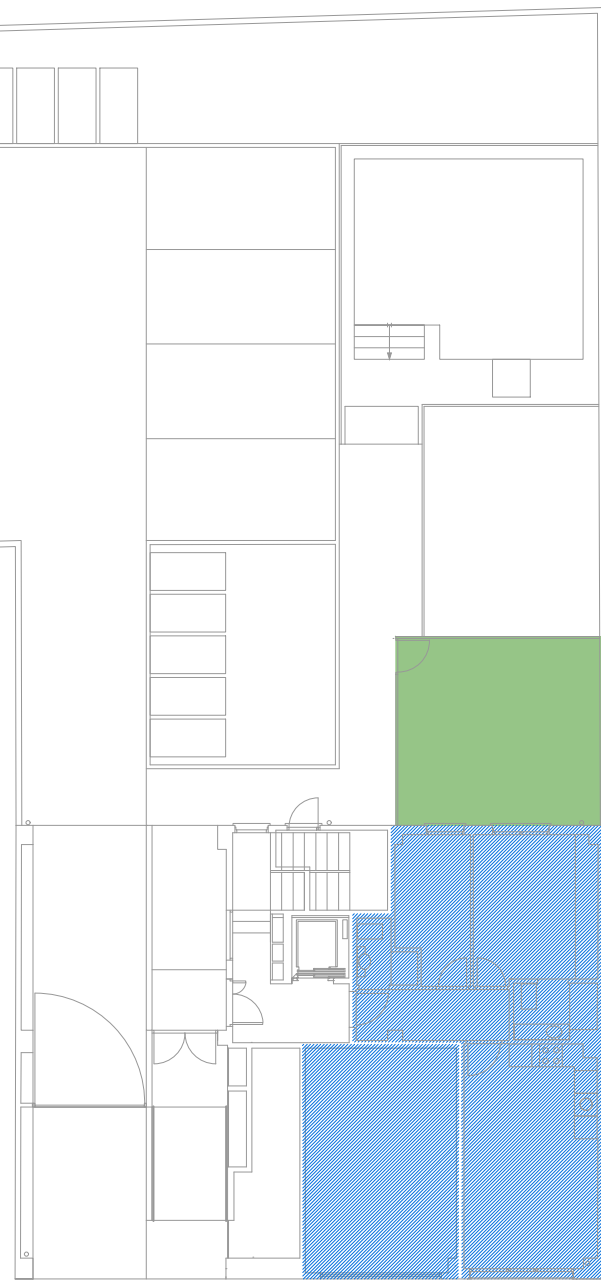

Planta Baja. E: 1/200



Vivienda Planta Baja	Sup. Util	Sup. Construida
Recibidor	5,40 m ²	6,19 m ²
Salón Comedor Cocina	21,00 m ²	24,06 m ²
Baño 1	2,35 m ²	2,69 m ²
Dormitorio 1	7,30 m ²	8,36 m ²
Dormitorio 2	12,70 m ²	14,55 m ²
Baño 2	3,20 m ²	3,67 m ²
Instalaciones	0,25 m ²	0,29 m ²
Patio Bajo	23,05 m ²	
Plaza de Bicicleta Asignada: N7		
TOTAL VIVIENDA PLANTA BAJA	52,20 m²	59,80 m²
Vivienda Planta Baja con p/p de Zonas Comunes		78,14 m²
Aparcamiento		
Plaza Aparcamiento G9	23,70 m ²	26,00 m ²
TOTAL APARCAMIENTO	23,70 m²	26,00 m²
Aparcamiento G9 con p/p de Zonas Comunes		33,97 m²



DOCUMENTO NO CONTRACTUAL. PUEDE SER OBJETO DE VARIACIÓN POR CAUSA TÉCNICA O DE SUMINISTRO. PUDIENDO SER SUSTITUIDO POR SIMILARES A CRITERIO DE LA DIRECCIÓN FACULTATIVA



PLANO: **Bajo A-2D** ESCALA: 1/50

PROYECTO :

DISTRITO DE TETUÁN (MADRID)
CALLE de OUDRID 9

VIVIENDA "Bajo A" (2 dormitorios)

VIVIENDAS en Calle de OUDRID 9

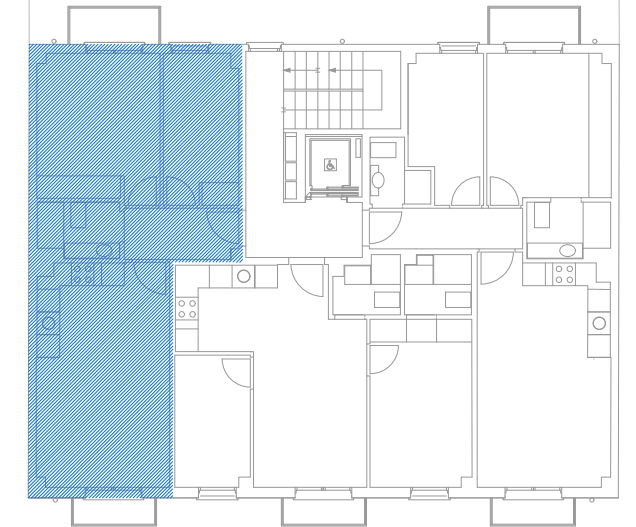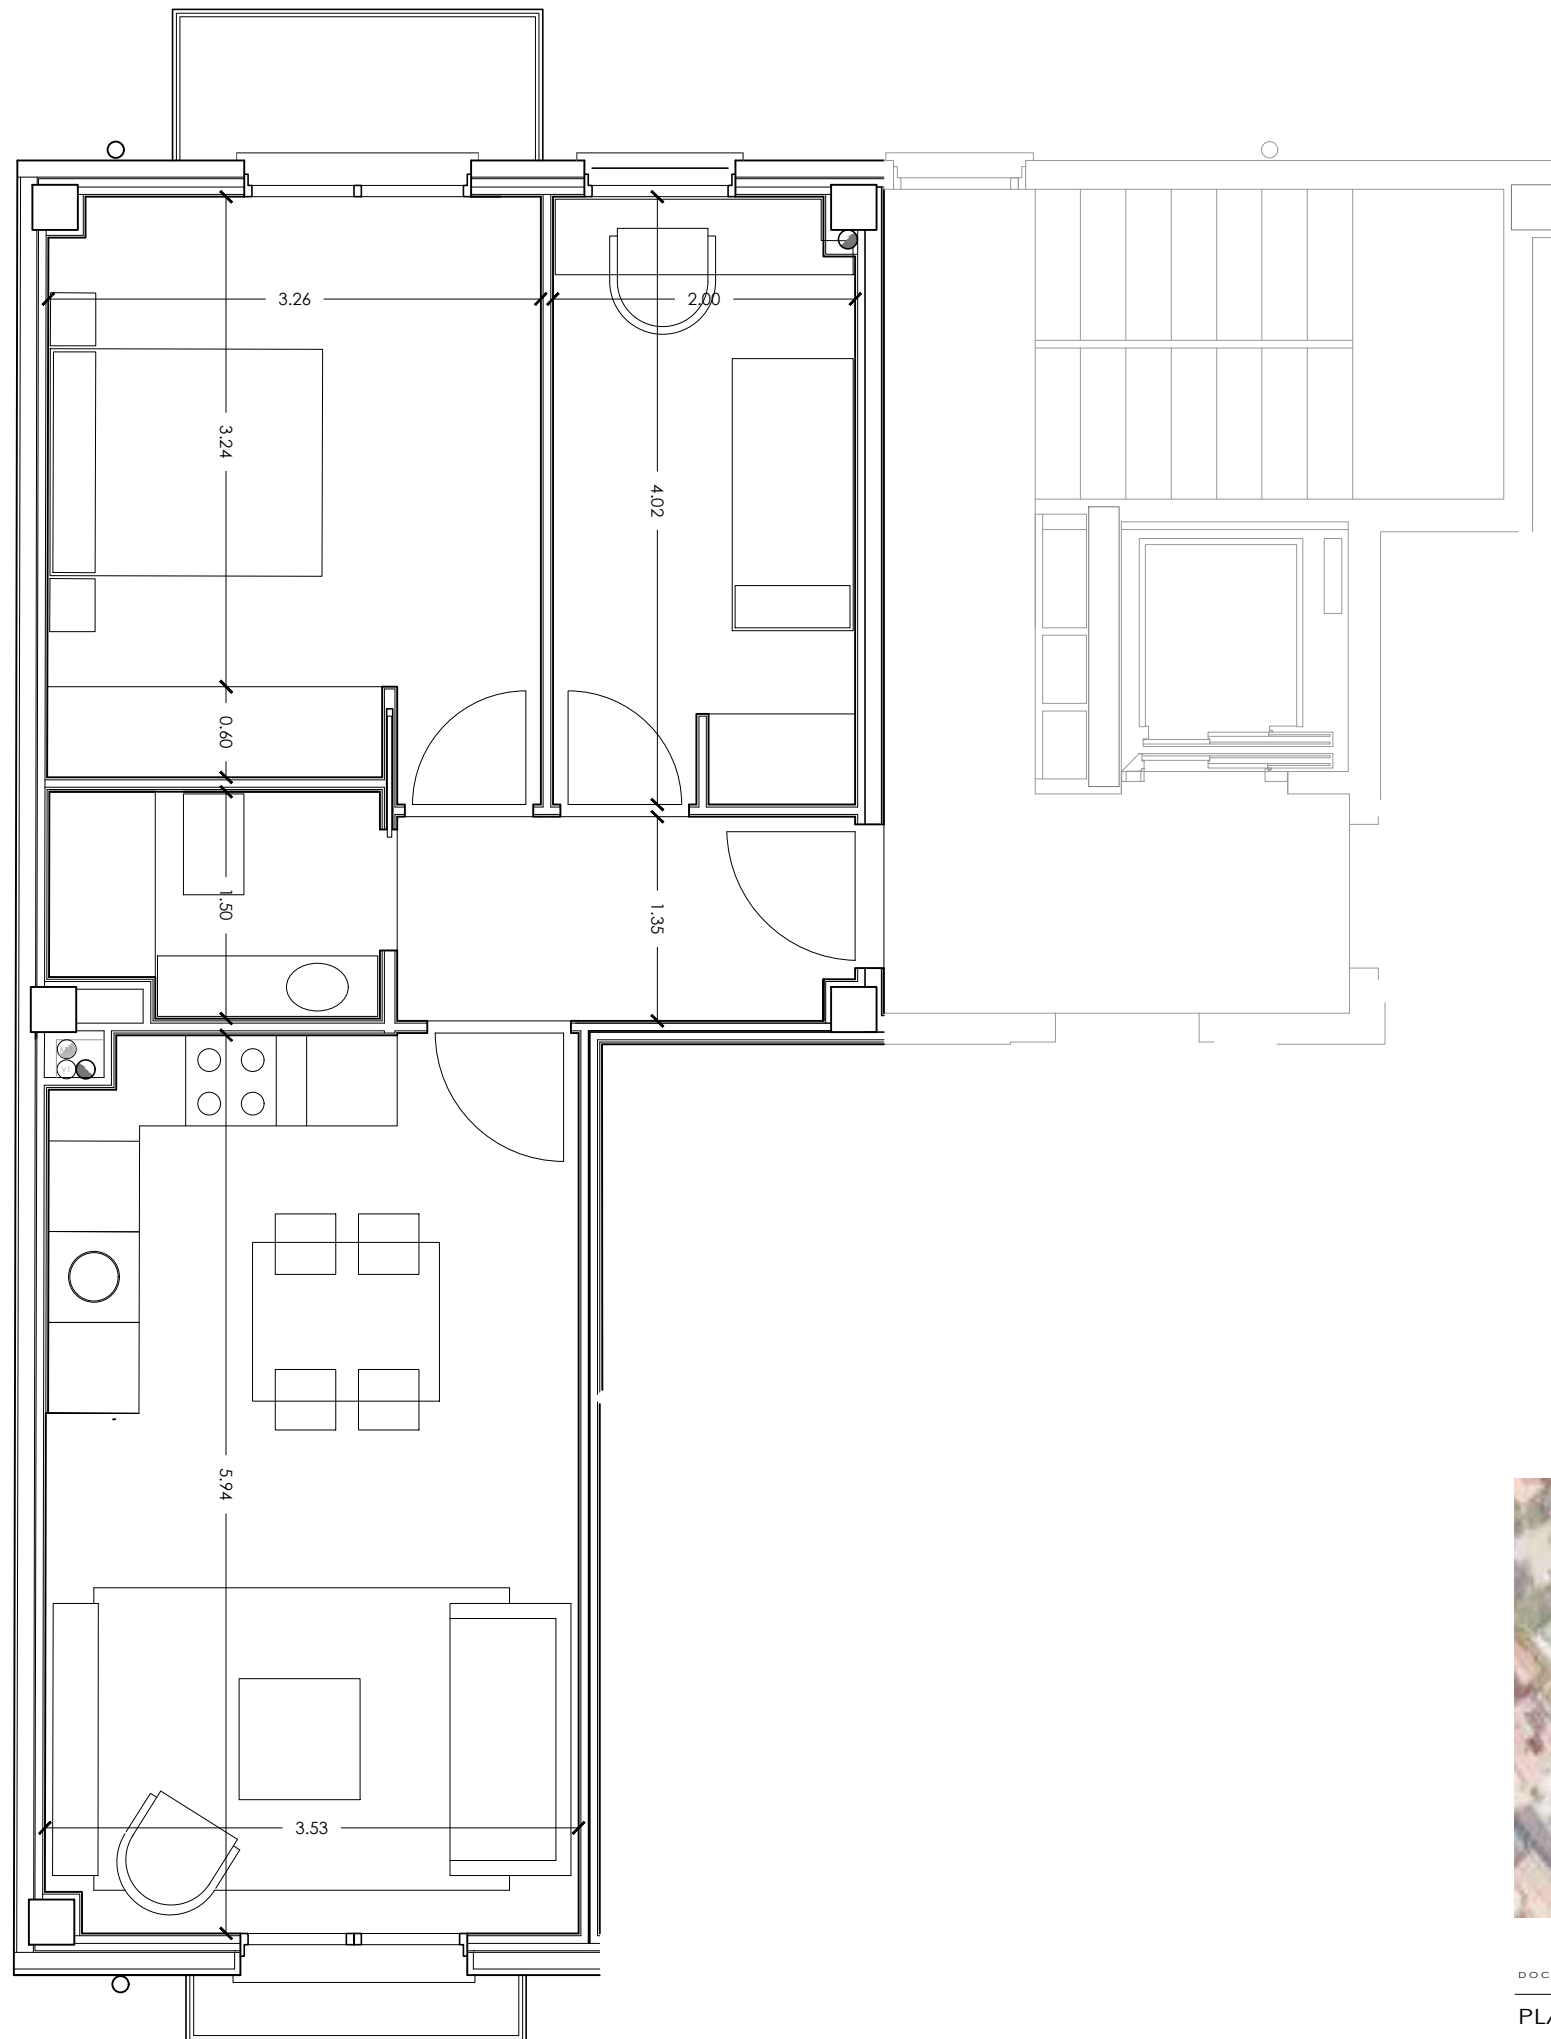

Planta Primera. E: 1/200

Vivienda 1º A	Sup. Util	Sup. Construida
Recibidor	4,10 m ²	4,68 m ²
Salón Comedor Cocina	21,00 m ²	23,99 m ²
Baño	3,15 m ²	3,60 m ²
Dormitorio 1	8,00 m ²	9,14 m ²
Dormitorio 2	12,60 m ²	14,40 m ²
Instalaciones	0,25 m ²	0,29 m ²
Balcón	1,05 m ²	
Terraza	2,45 m ²	
TOTAL VIVIENDA 1º A	49,10 m²	56,10 m²
Vivienda 1º A con p/p de Zonas Comunes		73,31 m²



DOCUMENTO NO CONTRACTUAL. PUEDE SER OBJETO DE VARIACIÓN POR CAUSA TÉCNICA O DE SUMINISTRO. PUDIENDO SER SUSTITUIDO POR SIMILARES A CRITERIO DE LA DIRECCIÓN FACULTATIVA

PLANO: 1º A-2D




ESCALA: 1/50

PROYECTO :

DISTRITO DE TETUÁN (MADRID)
CALLE de OUDRID 9

VIVIENDA "1º A" (2 dormitorios)

VIVIENDAS en Calle de OUDRID 9

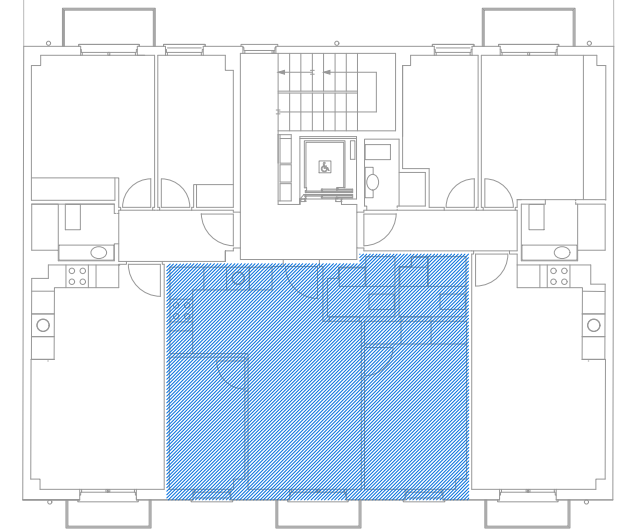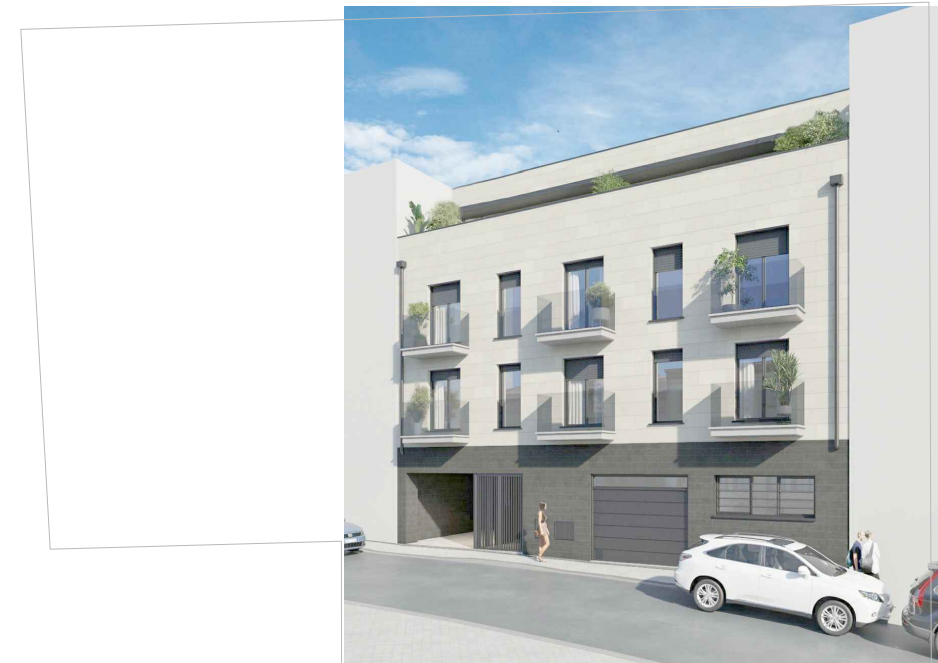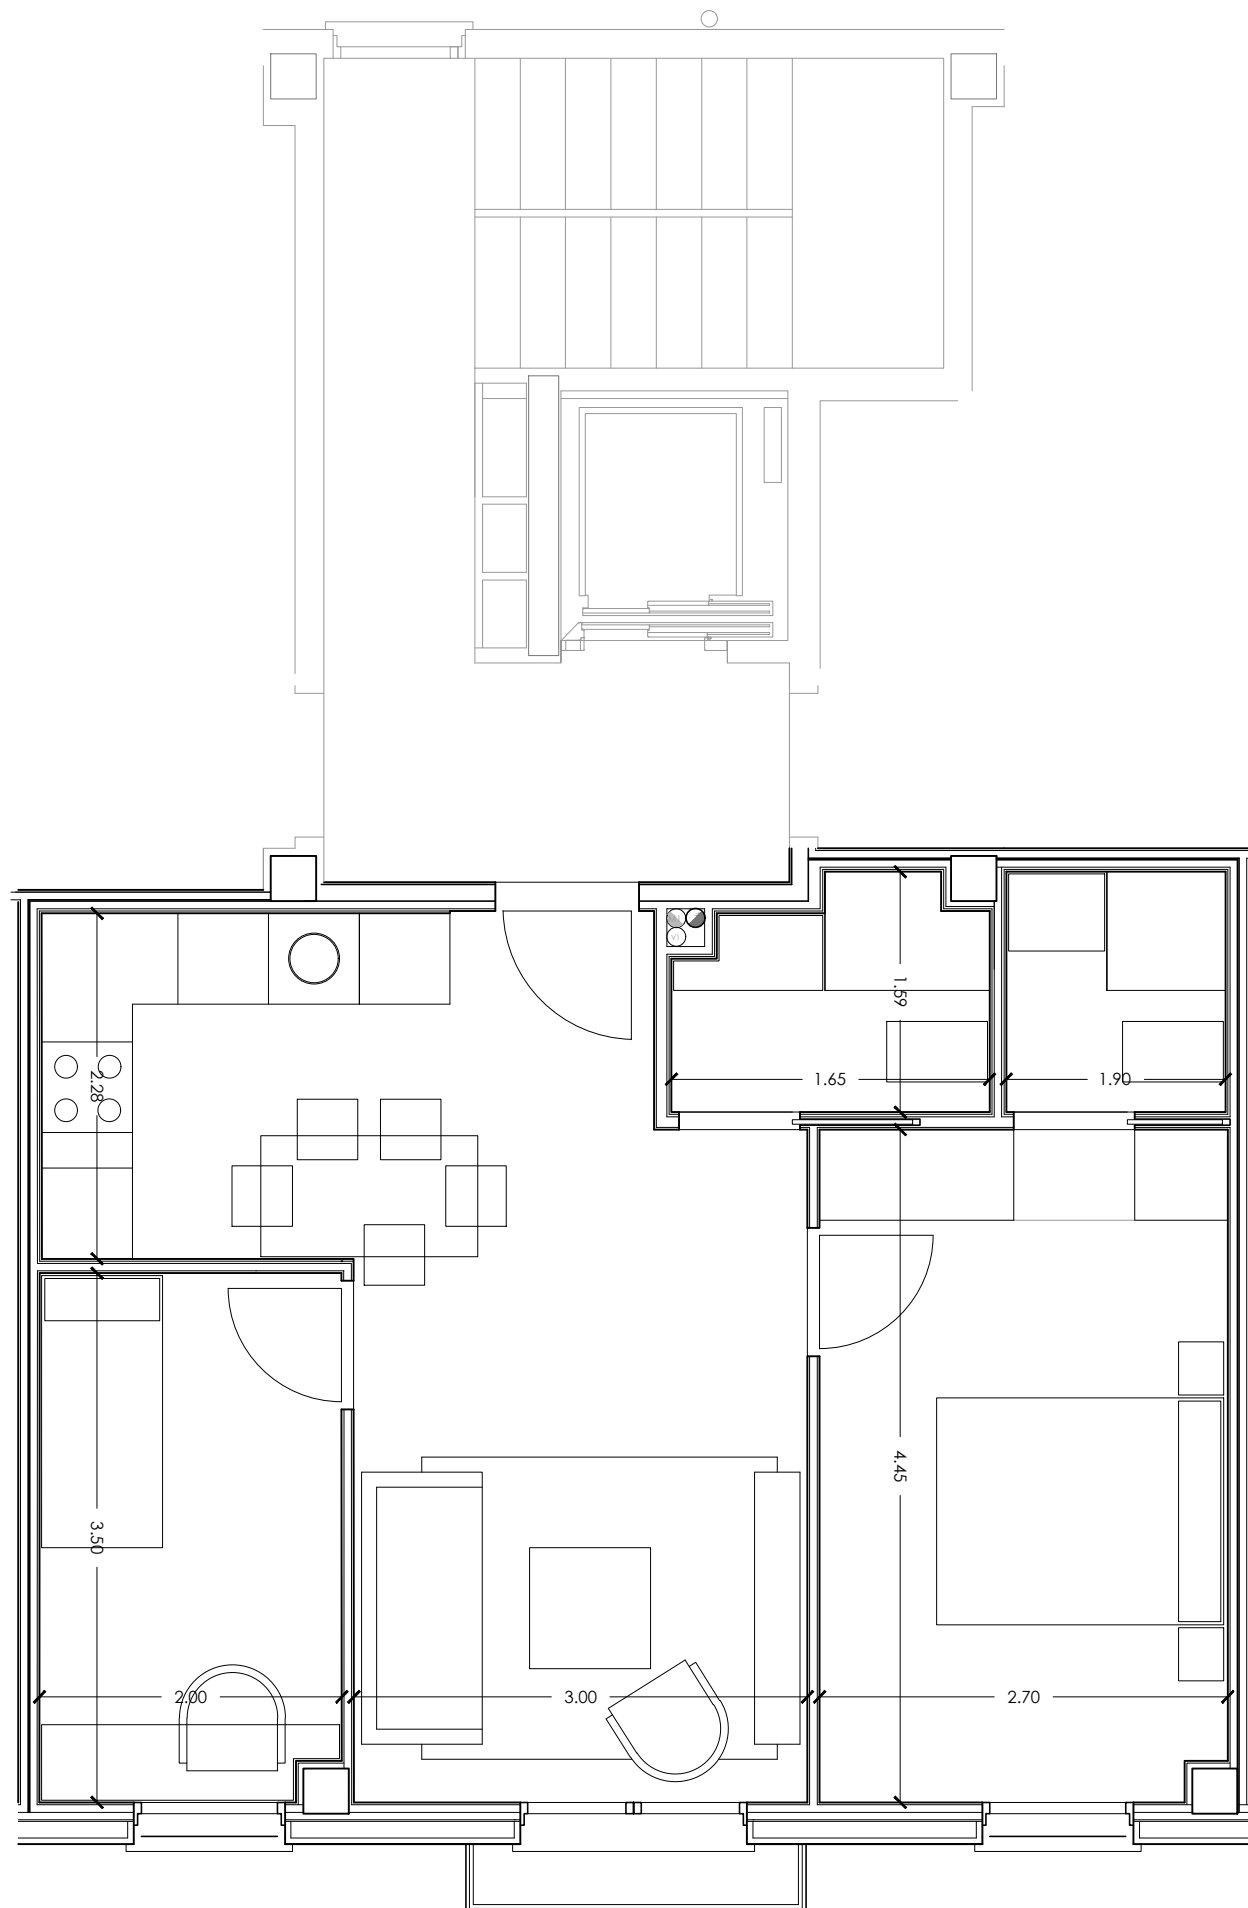

Planta Primera. E: 1/200

Vivienda 1º B	Sup. Util	Sup. Construida
Salón Comedor Cocina	21,05 m ²	23,16 m ²
Baño 1	3,15 m ²	3,47 m ²
Dormitorio 1	7,00 m ²	7,70 m ²
Dormitorio 2	12,00 m ²	13,20 m ²
Baño 2	2,50 m ²	2,75 m ²
Instalaciones	0,25 m ²	0,28 m ²
Balcón	1,05 m ²	
TOTAL VIVIENDA 1º B	45,95 m²	50,55 m²
Vivienda 1º B con p/p de Zonas Comunes		66,06 m²

DOCUMENTO NO CONTRACTUAL. PUEDE SER OBJETO DE VARIACIÓN POR CAUSA TÉCNICA O DE SUMINISTRO. PUDIENDO SER SUSTITUIDO POR SIMILARES A CRITERIO DE LA DIRECCIÓN FACULTATIVA

PLANO: 1º B-2D


ESCALA: 1/50

PROYECTO :


DISTRITO DE TETUÁN (MADRID)
CALLE de OUDRID 9

VIVIENDA "1º B" (2 dormitorios)

VIVIENDAS en Calle de OUDRID 9

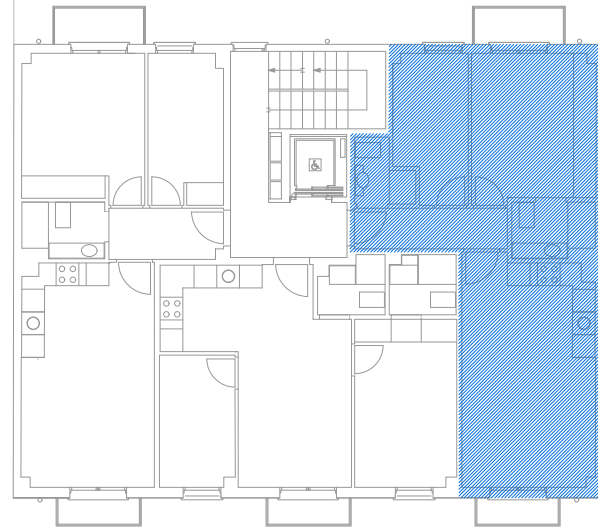



Planta Primera. E: 1/200

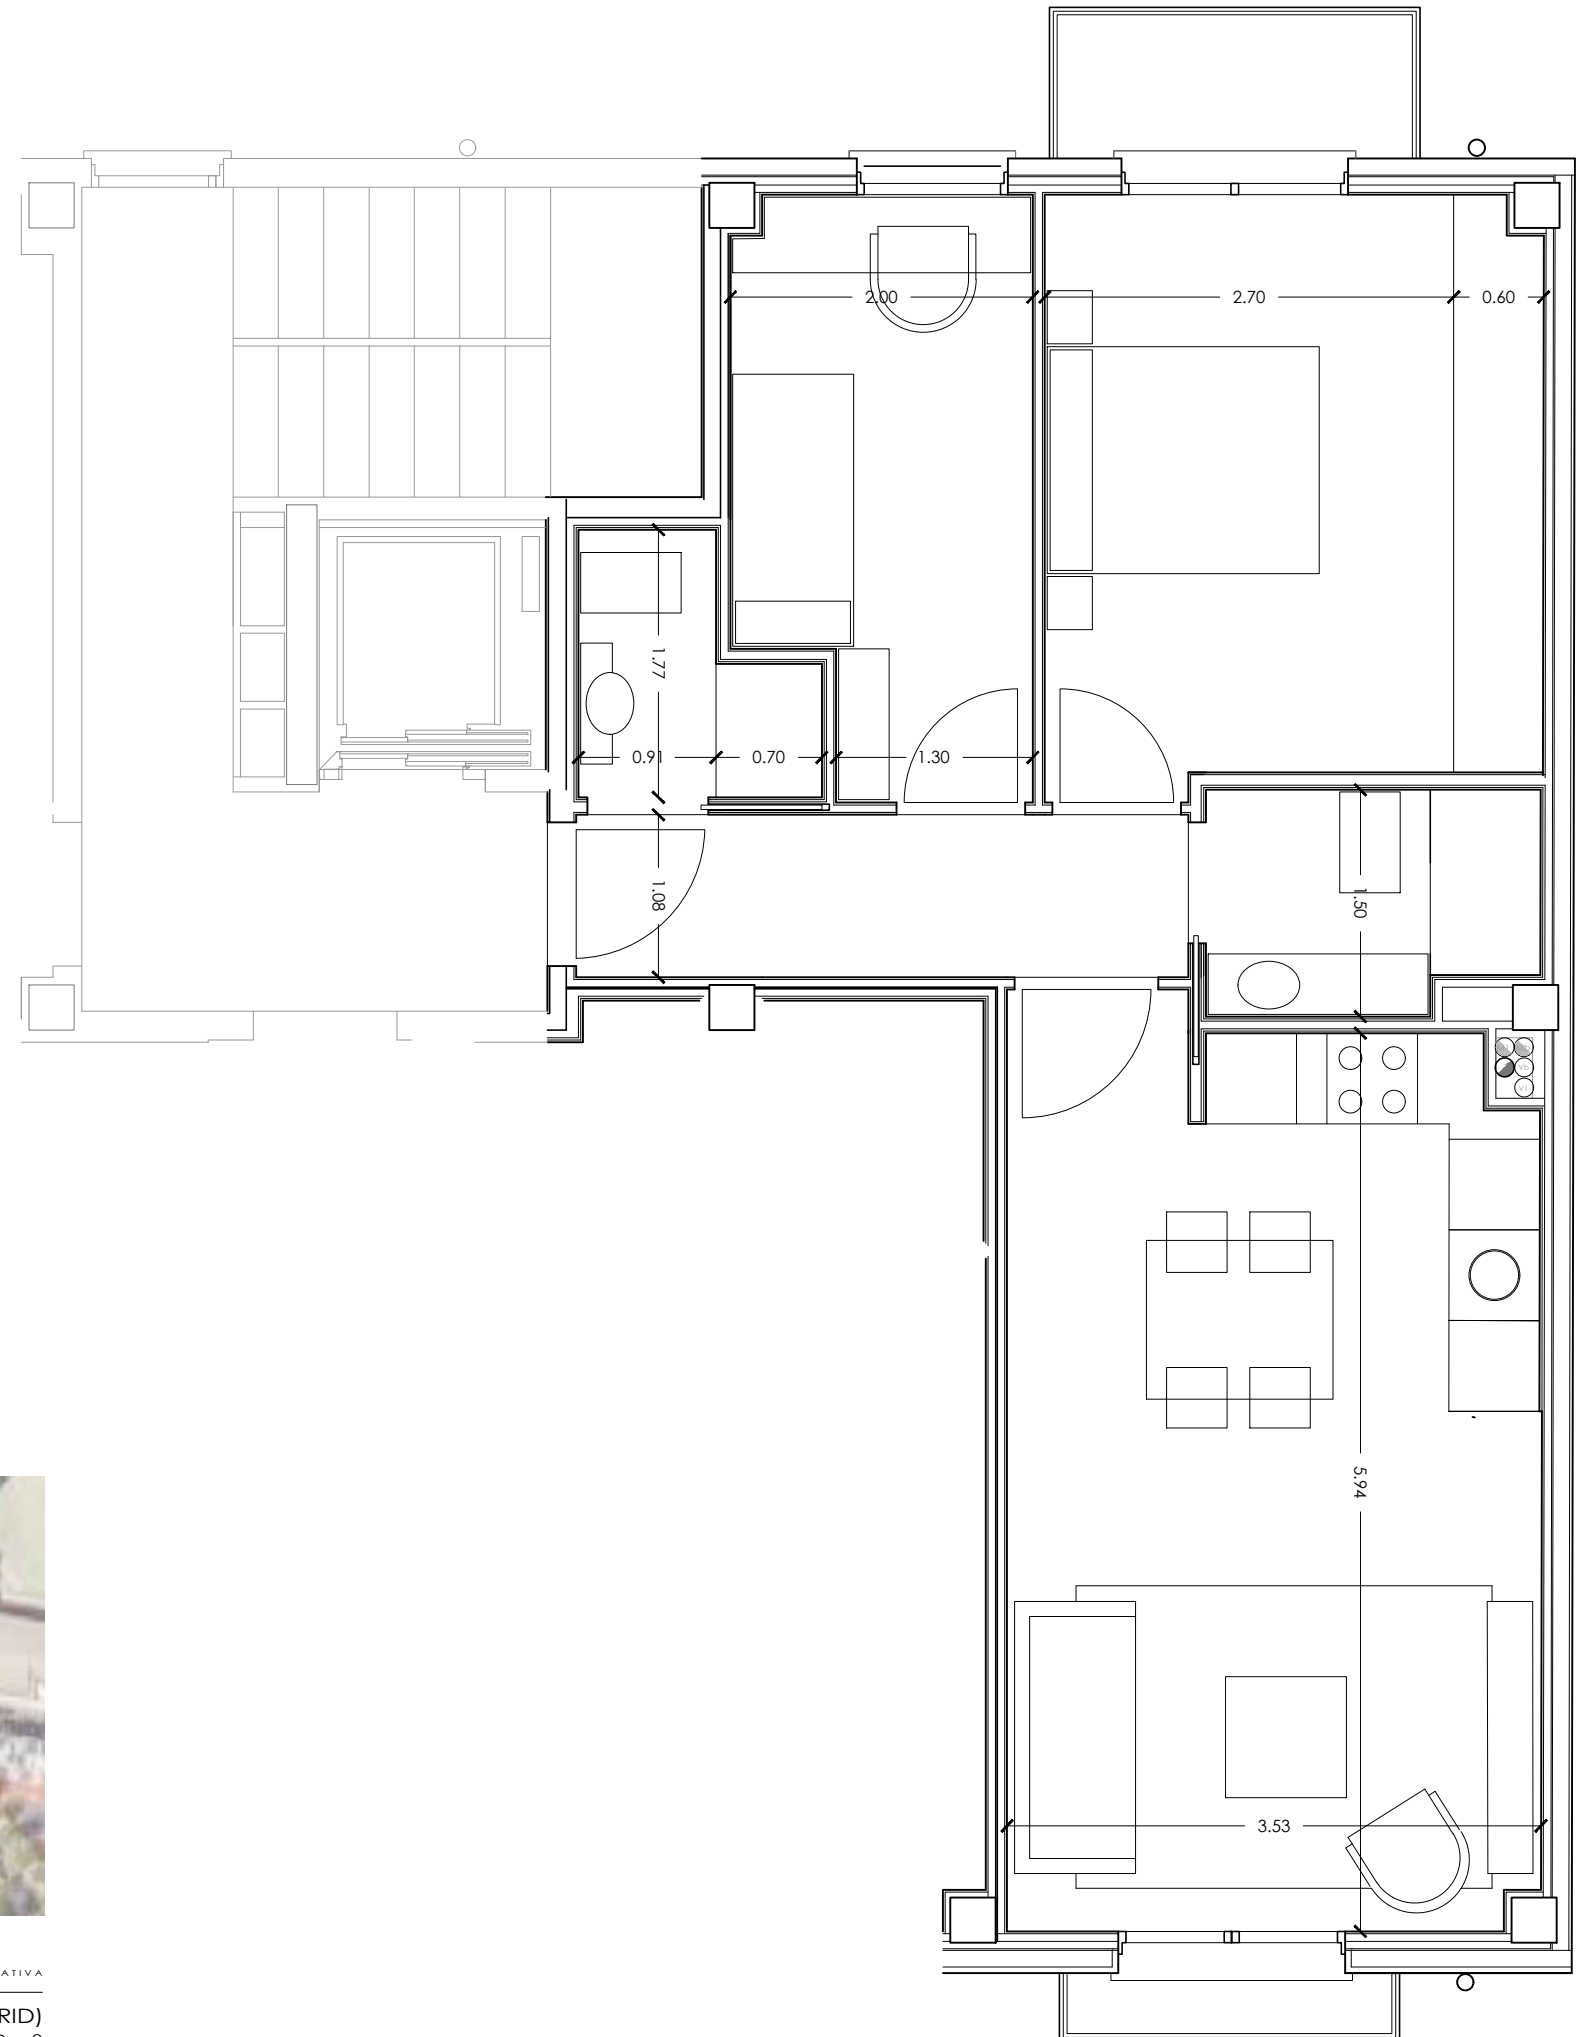

Vivienda 1º C	Sup. Util	Sup. Construida
Recibidor	4,45 m ²	5,11 m ²
Salón Comedor Cocina	21,15 m ²	24,30 m ²
Baño 1	2,35 m ³	2,70 m ²
Dormitorio 1	7,30 m ⁴	8,39 m ²
Dormitorio 2	12,70 m ⁵	14,59 m ²
Baño 2	3,20 m ³	3,68 m ²
Instalaciones	0,25 m ⁶	0,29 m ²
Balcón	1,05 m ⁷	
Terraza	2,45 m ⁸	
TOTAL VIVIENDA 1º C	51,40 m²	59,05 m²
Vivienda 1º C con p/p de Zonas Comunes		77,16 m²



DOCUMENTO NO CONTRACTUAL. PUEDE SER OBJETO DE VARIACIÓN POR CAUSA TÉCNICA O DE SUMINISTRO, PUDIENDO SER SUSTITUIDO POR SIMILARES A CRITERIO DE LA DIRECCIÓN FACULTATIVA

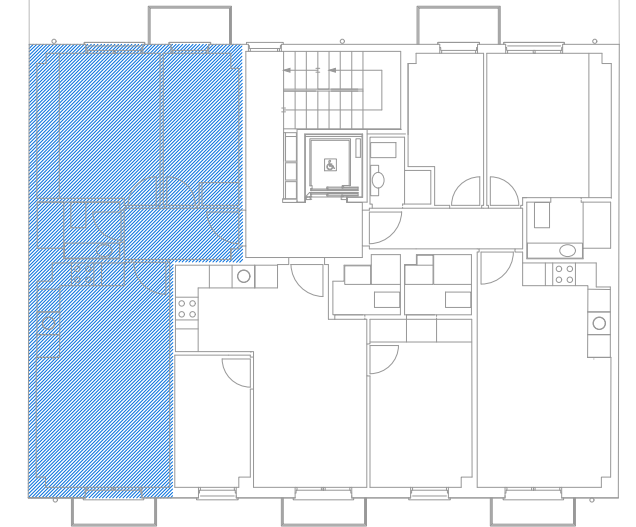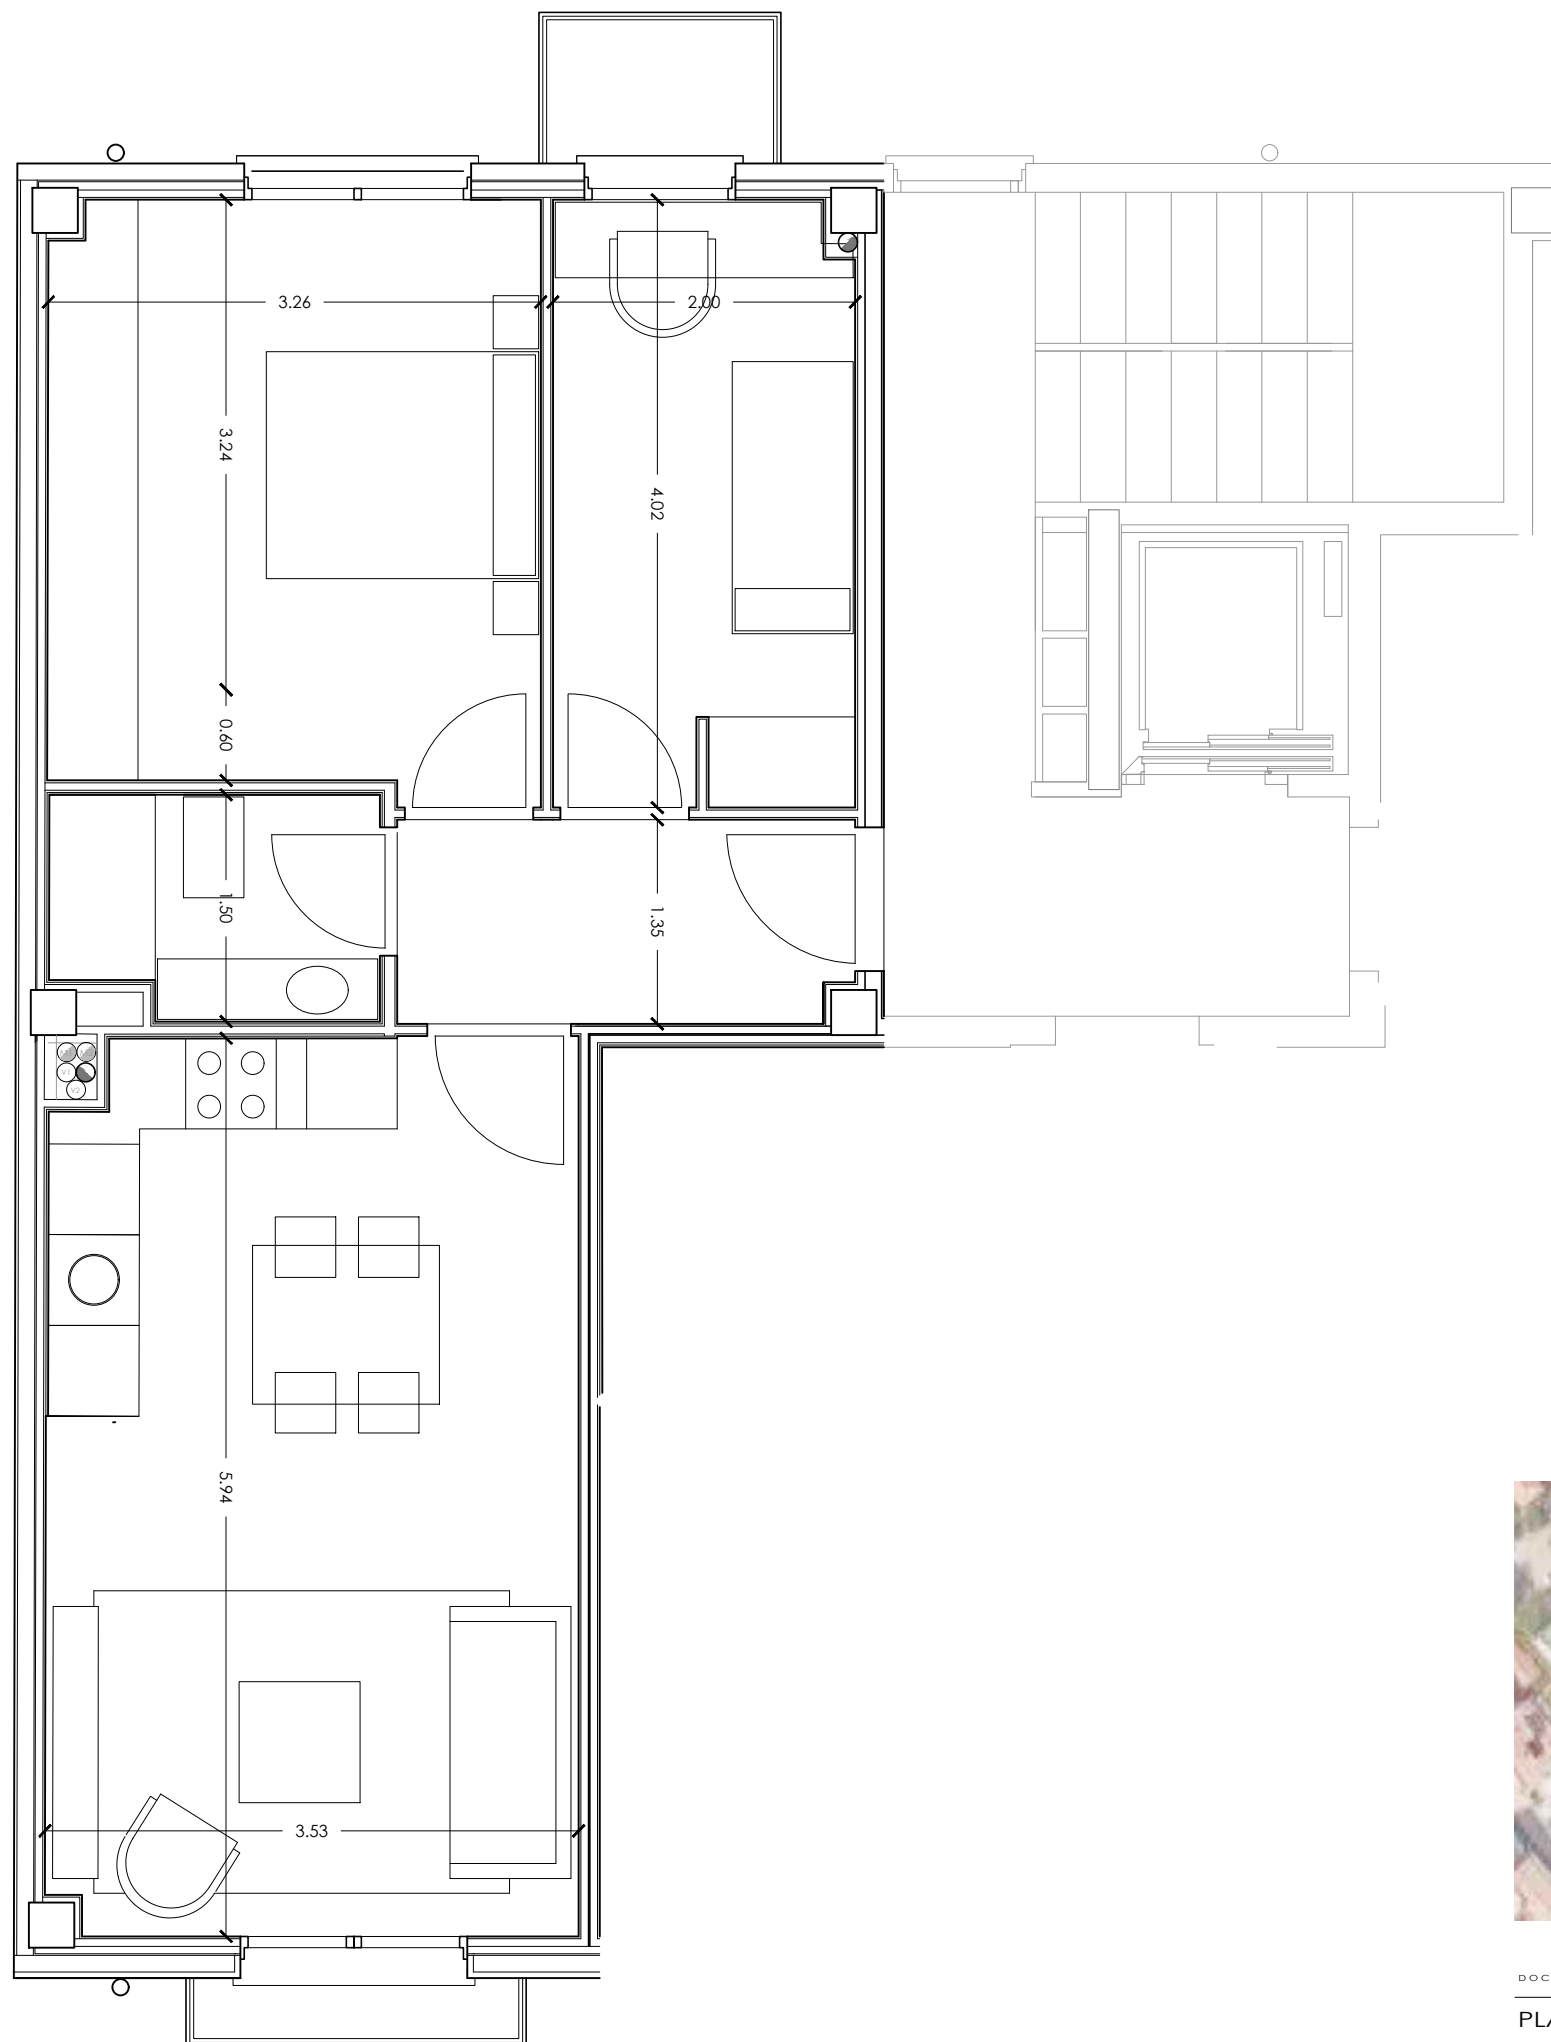

Planta Segunda. E: 1/200

Vivienda 2º A	Sup. Util	Sup. Construida
Recibidor	4,10 m ²	4,68 m ²
Salón Comedor Cocina	21,00 m ²	23,99 m ²
Baño	3,15 m ²	3,60 m ²
Dormitorio 1	8,00 m ²	9,14 m ²
Dormitorio 2	12,60 m ²	14,40 m ²
Instalaciones	0,25 m ²	0,29 m ²
Balcón	1,05 m ²	
Terraza	1,60 m ²	
TOTAL VIVIENDA 2º A	49,10 m²	56,10 m²
Vivienda 2º A con p/p de Zonas Comunes		73,31 m²



DOCUMENTO NO CONTRACTUAL. PUEDE SER OBJETO DE VARIACIÓN POR CAUSA TÉCNICA O DE SUMINISTRO. PUDIENDO SER SUSTITUIDO POR SIMILARES A CRITERIO DE LA DIRECCIÓN FACULTATIVA

PLANO: 2º A-2D




ESCALA: 1/50

PROYECTO :

DISTRITO DE TETUÁN (MADRID)
CALLE de OUDRID 9

VIVIENDA "2º A" (2 dormitorios)

VIVIENDAS en Calle de OUDRID 9

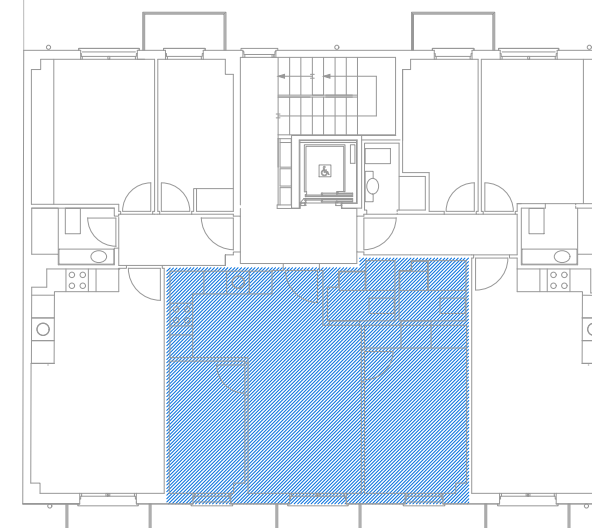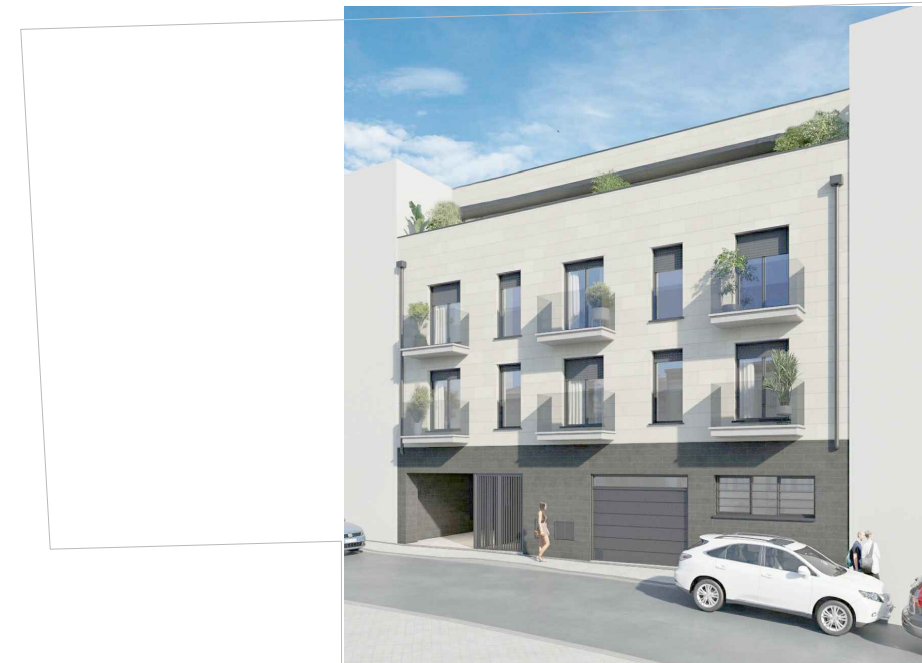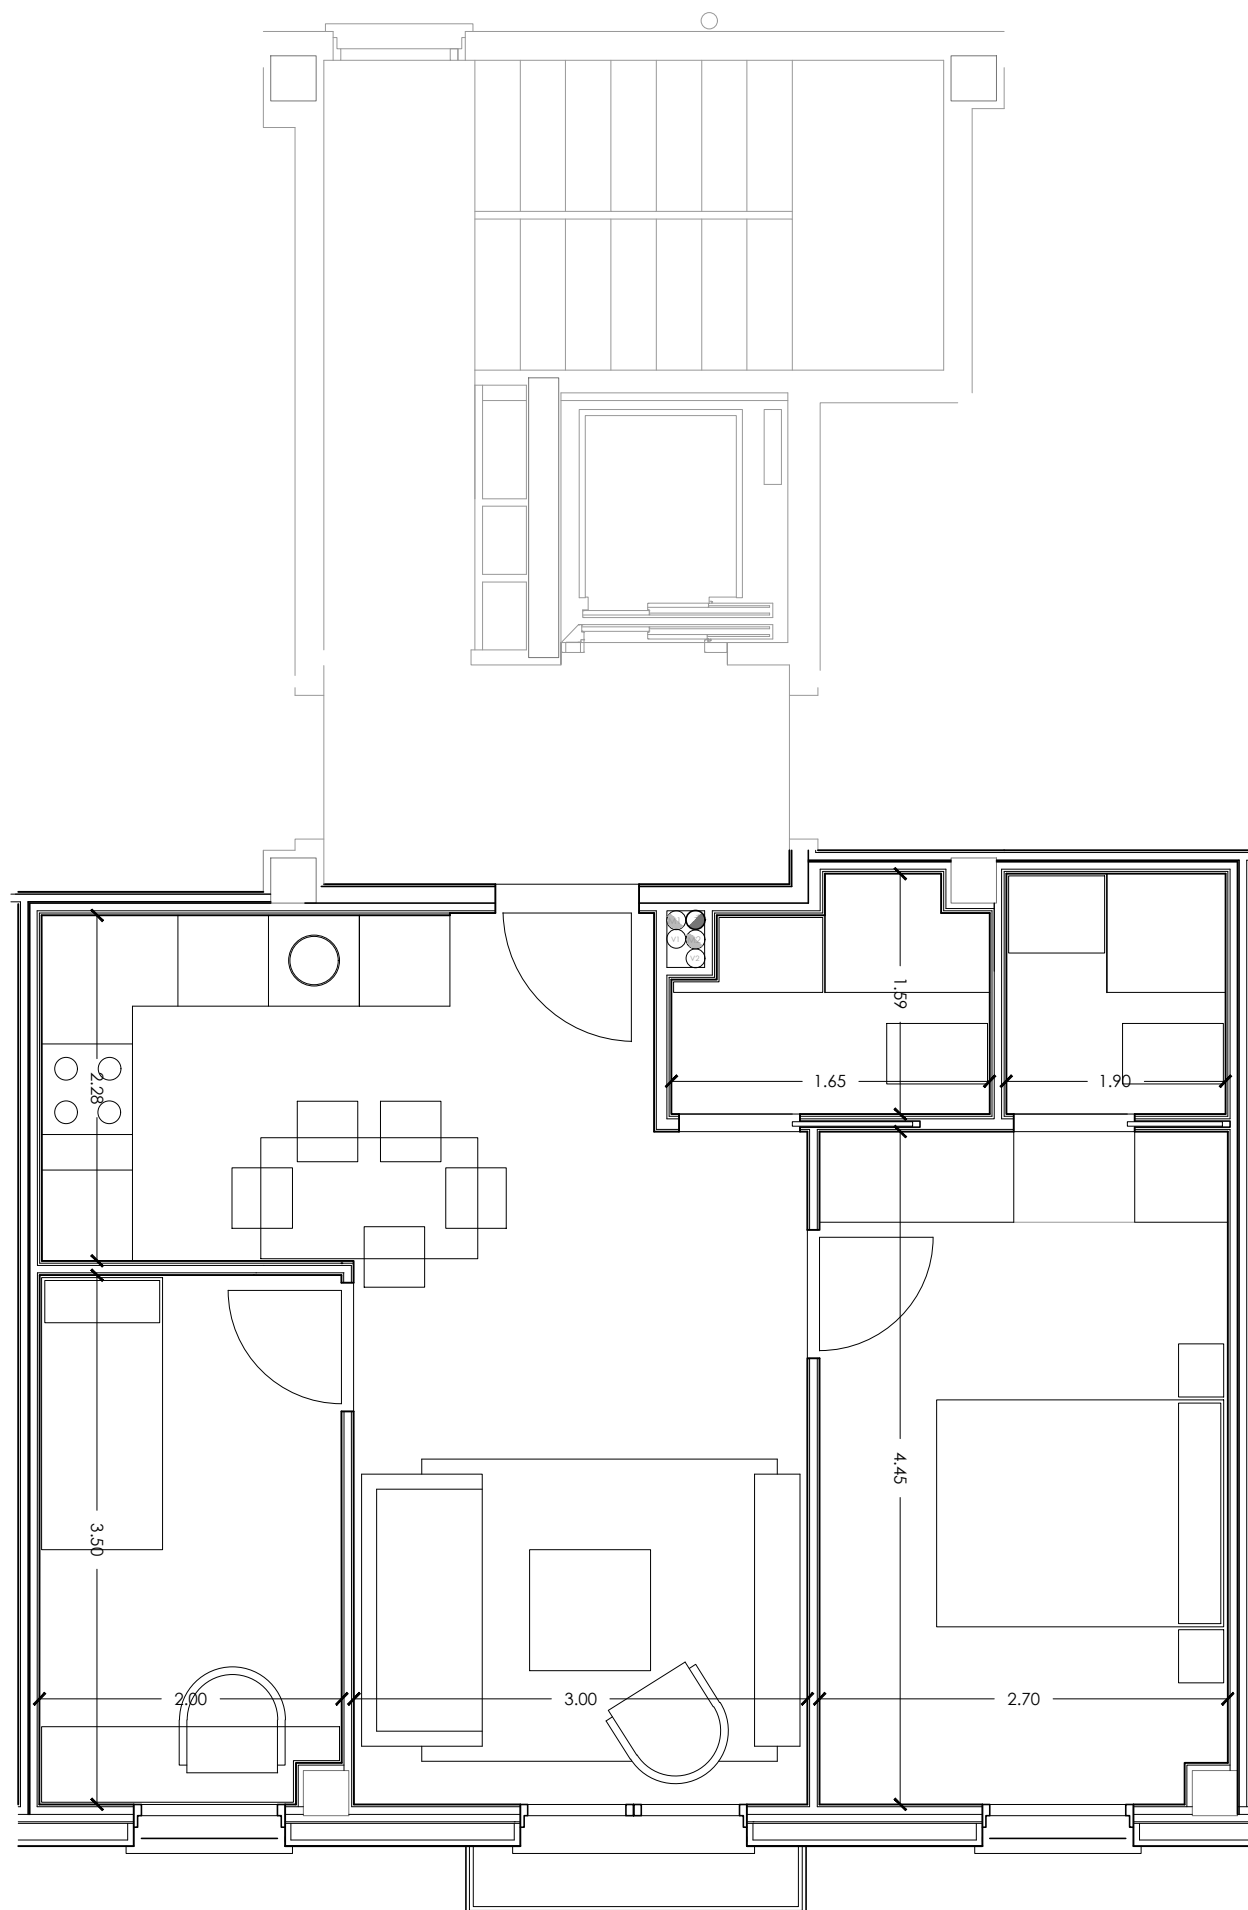

Planta Segunda. E: 1/200

Vivienda 2º B	Sup. Util	Sup. Construida
Salón Comedor Cocina	21,05 m ²	23,16 m ²
Baño 1	3,15 m ²	3,47 m ²
Dormitorio 1	7,00 m ²	7,70 m ²
Dormitorio 2	12,00 m ²	13,20 m ²
Baño 2	2,50 m ²	2,75 m ²
Instalaciones	0,25 m ²	0,28 m ²
Balcón	1,05 m ²	
TOTAL VIVIENDA 2º B	45,95 m²	50,55 m²
Vivienda 2º B con p/p de Zonas Comunes		66,06 m²

DOCUMENTO NO CONTRACTUAL. PUEDE SER OBJETO DE VARIACIÓN POR CAUSA TÉCNICA O DE SUMINISTRO. PUDIENDO SER SUSTITUIDO POR SIMILARES A CRITERIO DE LA DIRECCIÓN FACULTATIVA

PLANO: 2º B-2D

ESCALA: 1/50

PROYECTO :


DISTRITO DE TETUÁN (MADRID)
CALLE de OUDRID 9

VIVIENDA "2º B" (2 dormitorios)


VIVIENDAS en Calle de OUDRID 9



Vivienda 2º C	Sup. Util	Sup. Construida
Recibidor	4,45 m ²	5,11 m ²
Salón Comedor Cocina	21,15 m ²	24,30 m ²
Baño 1	2,35 m ³	2,70 m ²
Dormitorio 1	7,30 m ⁴	8,39 m ²
Dormitorio 2	12,70 m ⁵	14,59 m ²
Baño 2	3,20 m ³	3,68 m ²
Instalaciones	0,25 m ⁶	0,29 m ²
Balcón	1,05 m ⁷	
Terraza	1,60 m ⁸	
TOTAL VIVIENDA 2º C	51,40 m²	59,05 m²
Vivienda 2º C con p/p de Zonas Comunes		77,16 m²

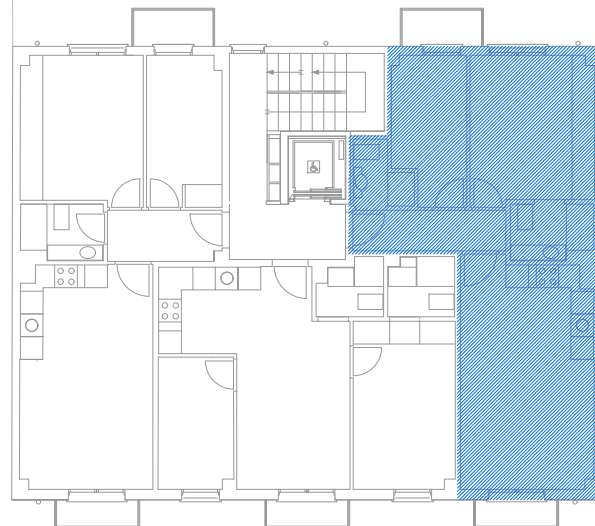

Planta Segunda. E: 1/200

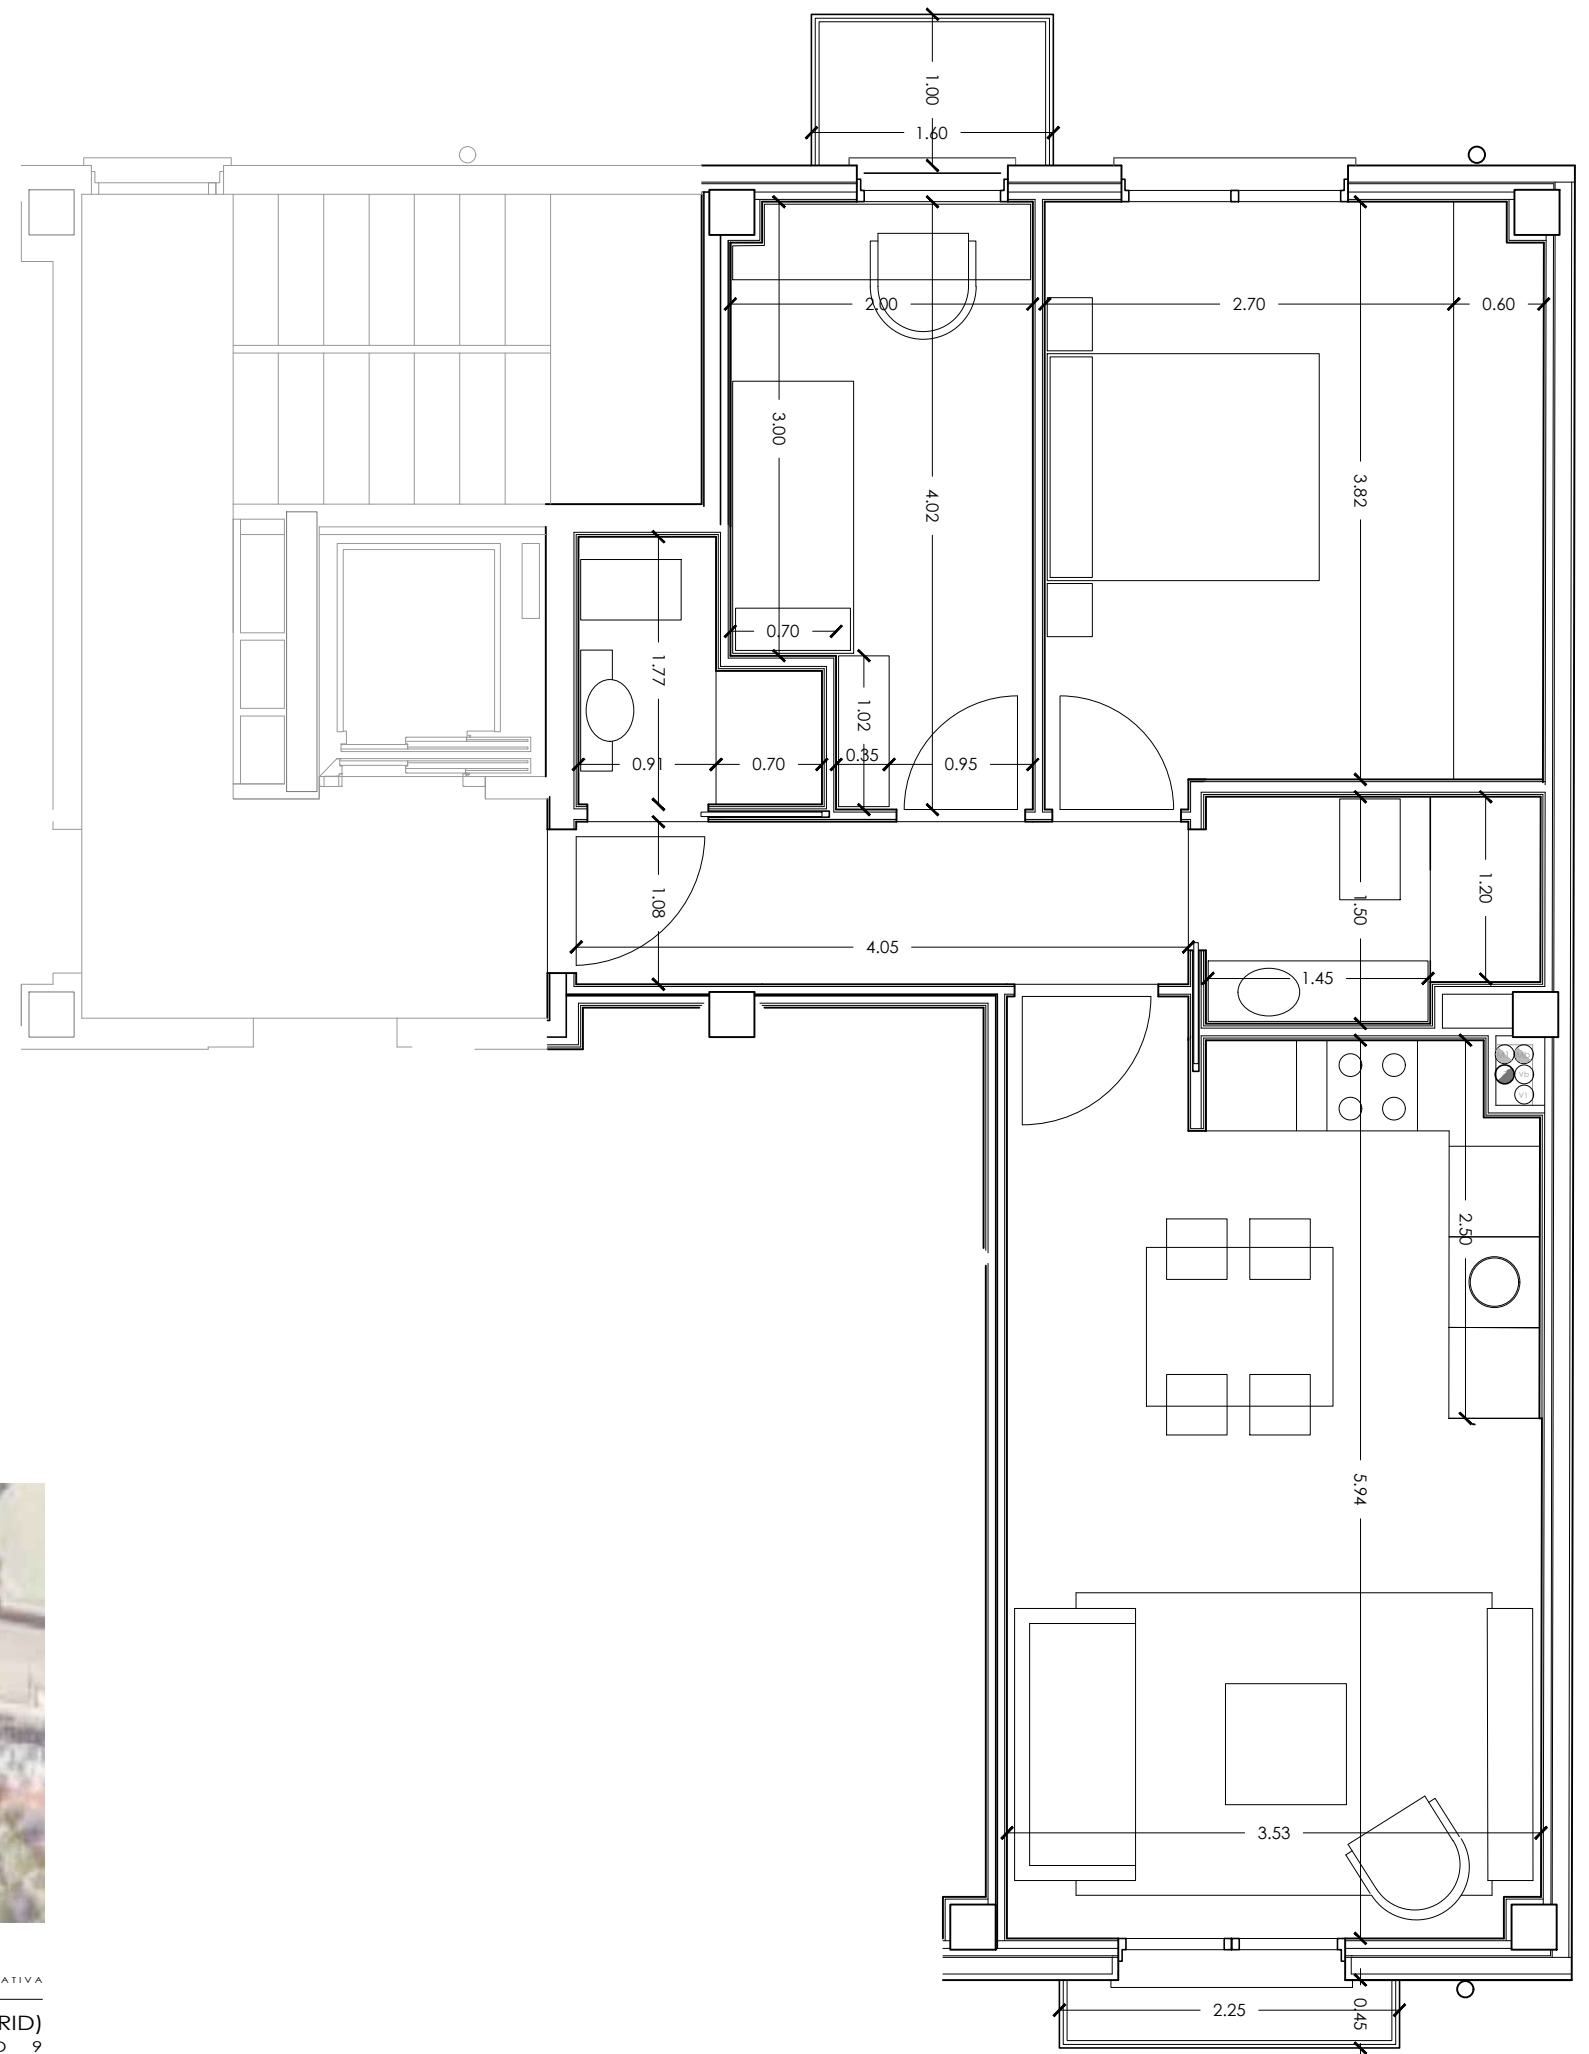

DOCUMENTO NO CONTRACTUAL. PUEDE SER OBJETO DE VARIACIÓN POR CAUSA TÉCNICA O DE SUMINISTRO, PUDIENDO SER SUSTITUIDO POR SIMILARES A CRITERIO DE LA DIRECCIÓN FACULTATIVA

PLANO: 2º C-2D



ESCALA: 1/50

PROYECTO :

DISTRITO DE TETUÁN (MADRID)
CALLE de OUDRID 9

VIVIENDA "2º C" (2 dormitorios)

VIVIENDAS en Calle de OUDRID 9

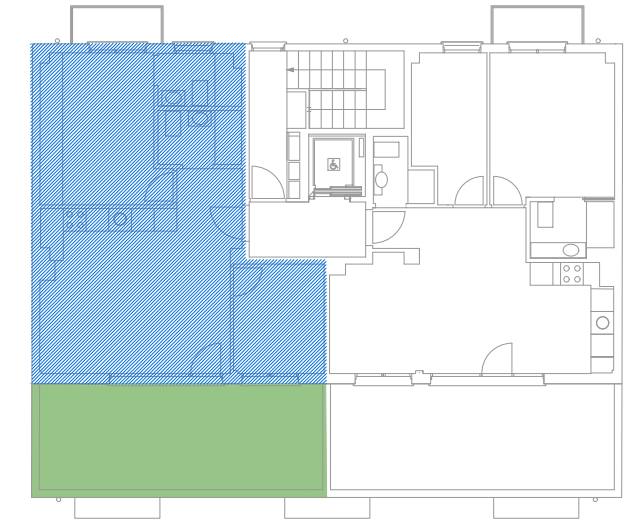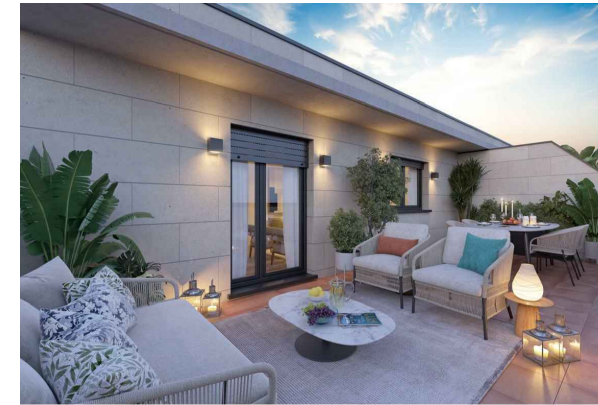

Áticos. E: 1/200

Ático "A"	Sup. Util	Sup. Construida
Salón Comedor Cocina	24,95 m ²	28,08 m ²
Dormitorio 1	7,00 m ²	7,88 m ²
Baño 1	3,20 m ²	3,60 m ²
Dormitorio 2	12,55 m ²	14,12 m ²
Baño 2	3,10 m ²	3,49 m ²
Instalaciones	0,25 m ²	0,28 m ²
Terraza Salón	21,00 m ²	
Terraza Dormitorio	2,45 m ²	
TOTAL ATICO A	51,05 m²	57,45 m²
Ático A con p/p de Zonas Comunes		75,07 m²

DOCUMENTO NO CONTRACTUAL. PUEDE SER OBJETO DE VARIACIÓN POR CAUSA TÉCNICA O DE SUMINISTRO. PUDIENDO SER SUSTITUIDO POR SIMILARES A CRITERIO DE LA DIRECCIÓN FACULTATIVA


PLANO: **Ático A-2D** ESCALA: 1/50

PROYECTO :


DISTRITO DE TETUÁN (MADRID)
CALLE de OUDRID 9

VIVIENDA "Ático A" (2 dormitorios)


VIVIENDAS en Calle de OUDRID 9

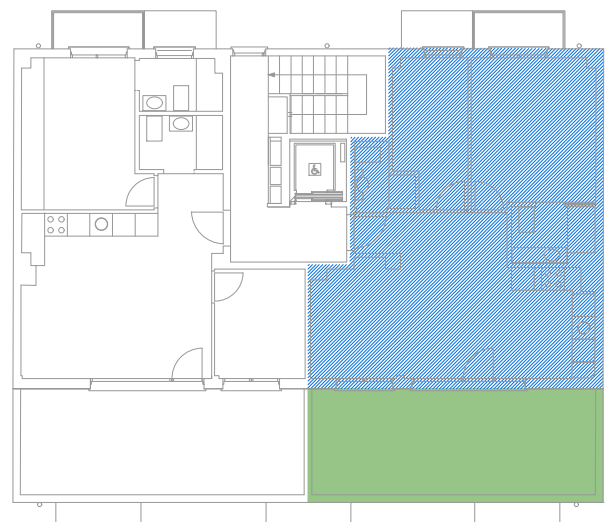

Áticos. E: 1/200

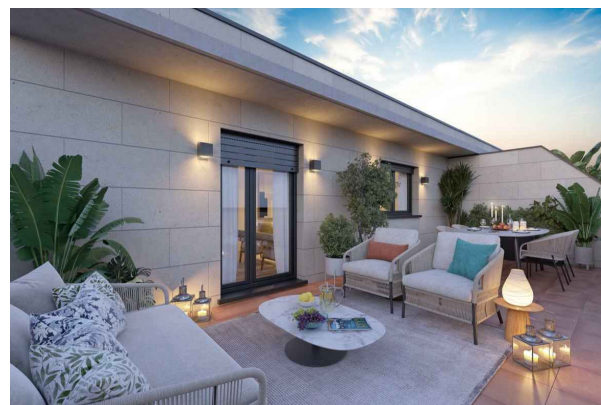

Ático "B"	Sup. Util	Sup. Construida
Salón Comedor Cocina	27,60 m ²	31,53 m ²
Dormitorio 1	7,30 m ²	8,34 m ²
Baño 1	2,35 m ²	2,68 m ²
Dormitorio 2	12,70 m ²	14,51 m ²
Baño 2	3,20 m ²	3,66 m ²
Instalaciones	0,25 m ²	0,29 m ²
Terraza Salón	21,00 m ²	
Terraza Dormitorio	2,40 m ²	
TOTAL ÁTICO B	53,40 m²	61,00 m²
Ático B con p/p de Zonas Comunes		79,71 m²

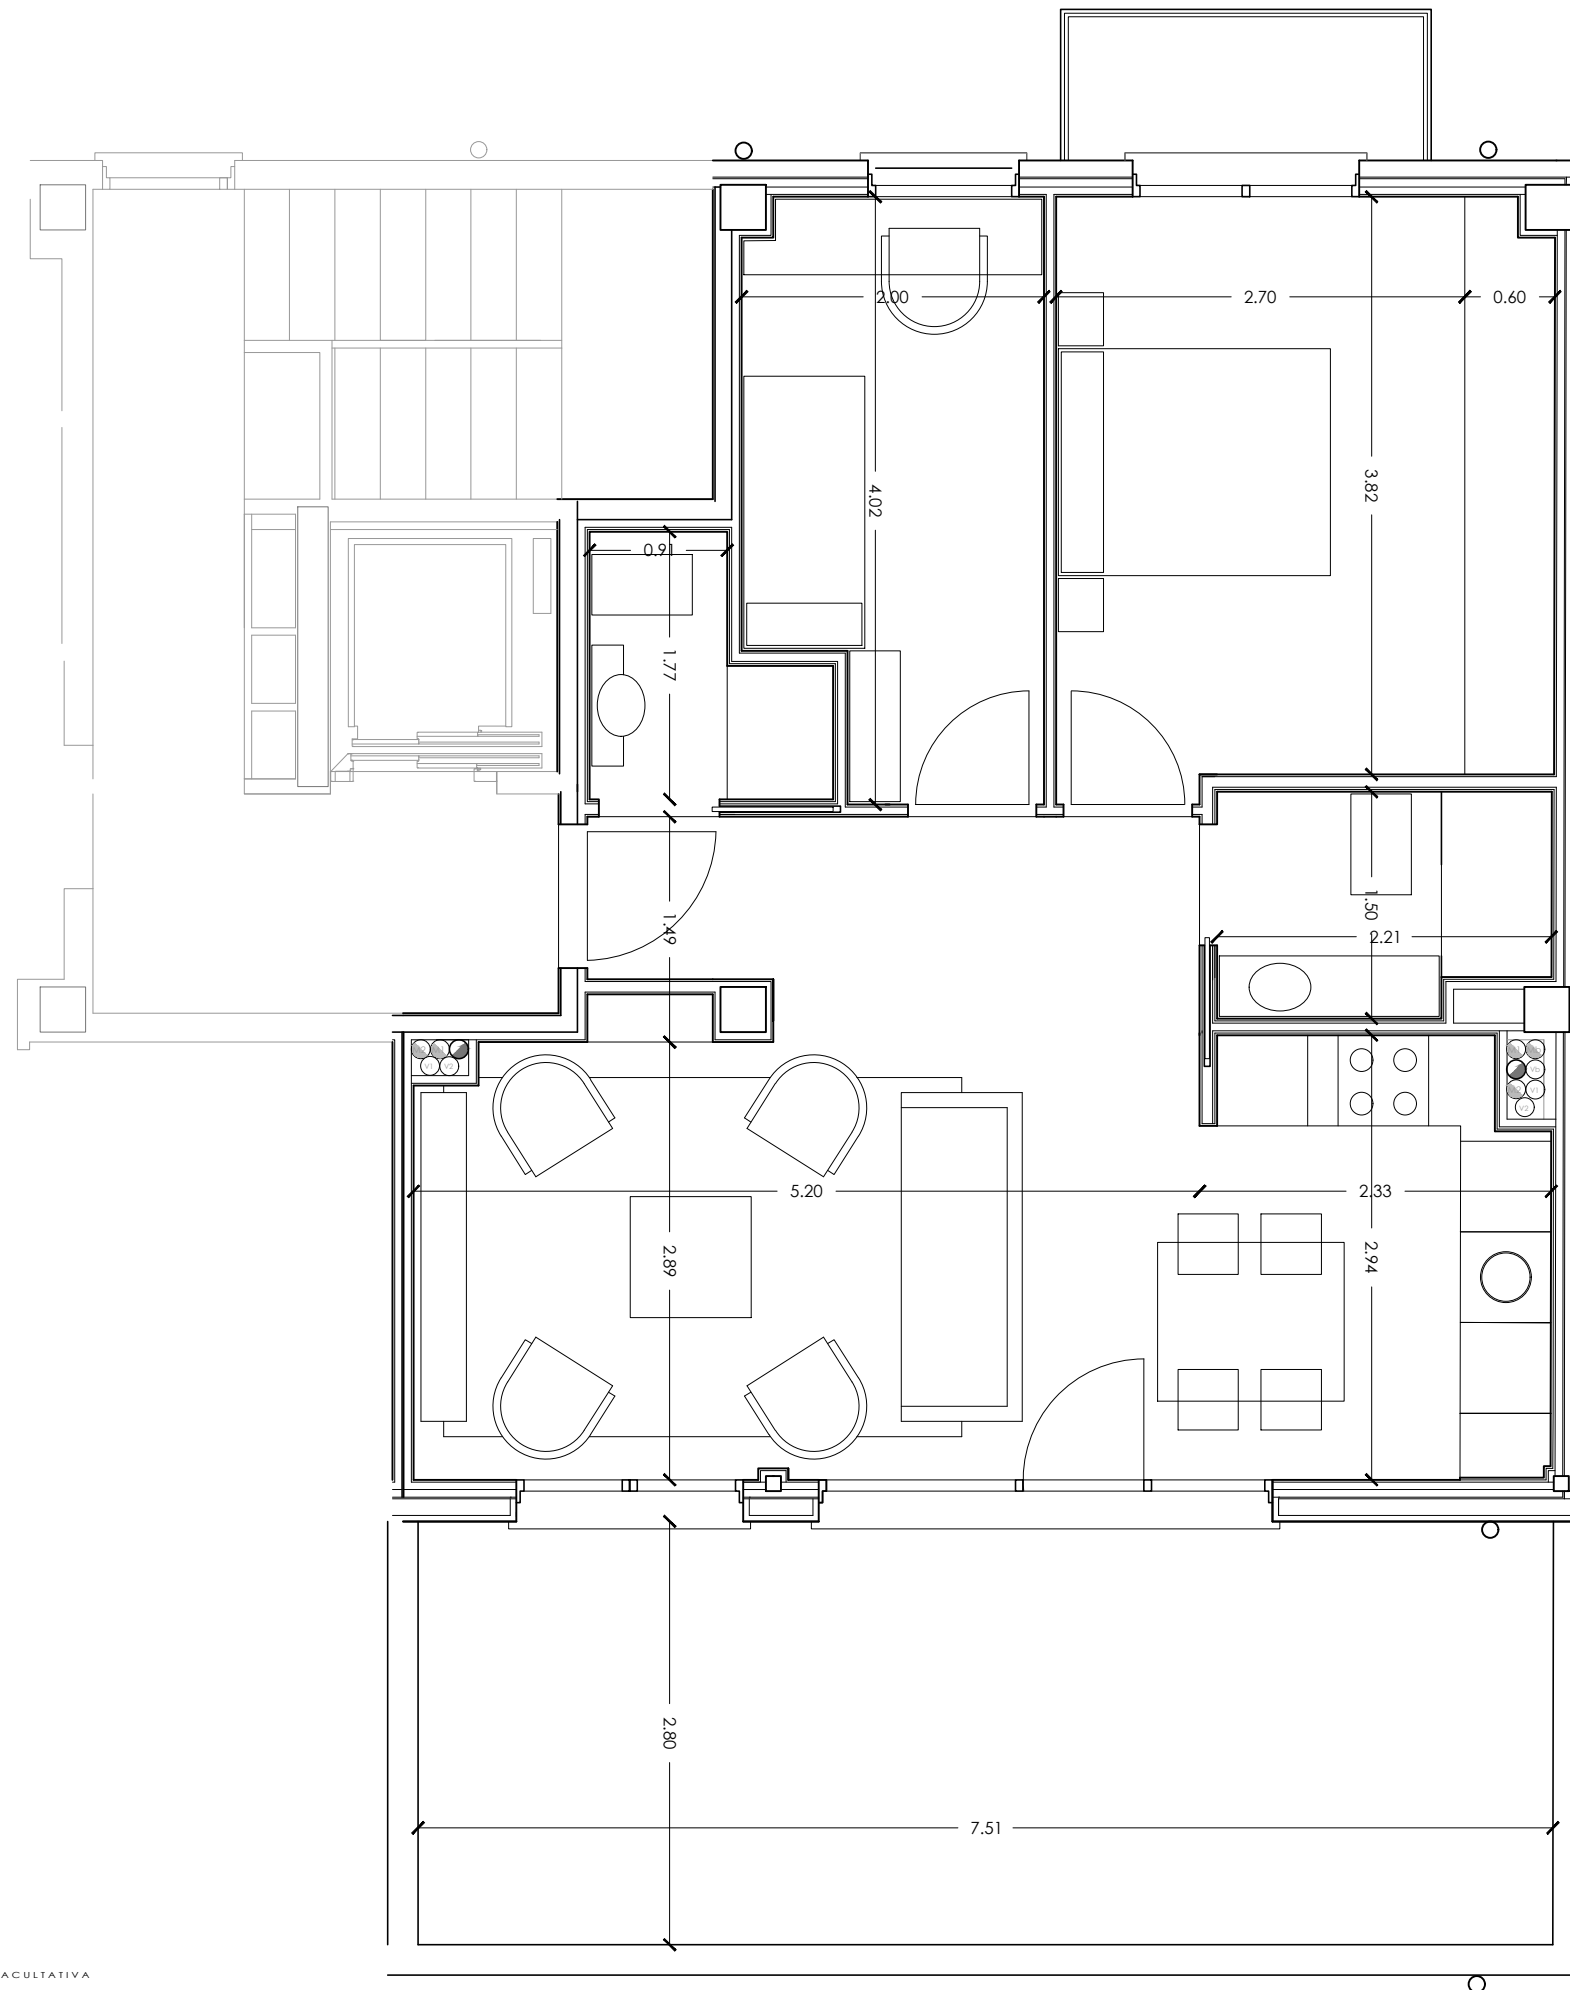

DOCUMENTO NO CONTRACTUAL. PUEDE SER OBJETO DE VARIACIÓN POR CAUSA TÉCNICA O DE SUMINISTRO, PUDIENDO SER SUSTITUIDO POR SIMILARES A CRITERIO DE LA DIRECCIÓN FACULTATIVA

PLANO: **Ático B-2D** ESCALA: 1/50

PROYECTO :

DISTRITO DE TETUÁN (MADRID)
CALLE de OUDRID 9

VIVIENDA "Ático B" (2 dormitorios)

VIVIENDAS en Calle de OUDRID 9