


PLANTA TIPO, 1º, 2º, 3º y 4º

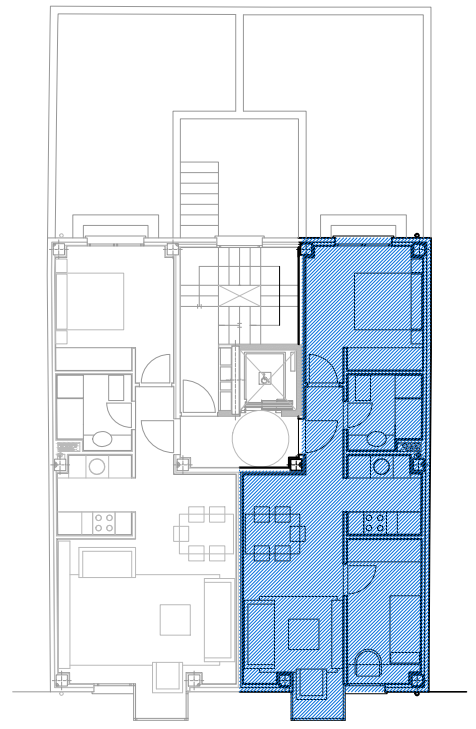

Planta Tipo. E: 1/200



PLANTA TIPO 1º, 2º, 3º y 4º

Vivienda Tipo	S. Util	S. Construida
Distribuidor	2,50 m ²	2,90 m ²
Salón Comedor Cocina	19,80 m ²	23,01 m ²
Baño	3,75 m ²	4,36 m ²
Instalaciones	0,25 m ²	0,29 m ²
Dormitorio 1	10,40 m ²	12,08 m ²
Dormitorio 2	7,45 m ²	8,66 m ²
TOTAL VIVIENDA TIPO	44,15 m²	51,30 m²

DOCUMENTO NO CONTRACTUAL, SUJETO A PEQUEÑAS VARIACIONES DEBIDAS A REALIDAD TOPOGRÁFICA DE LAS PARCELAS

PLANO: **V02**

ESCALA: 1/100

PROYECTO :

DISTRITO DE USERA (MADRID)
CALLE TENIENTE COMPAIRD 9 y 15

VIVIENDA MODELO "TIPO" (2 dormitorios)

VIVIENDAS EN C/TENIENTE COMPAIRD 9 y 15