



PLANTA 5ª
Planta Quinta

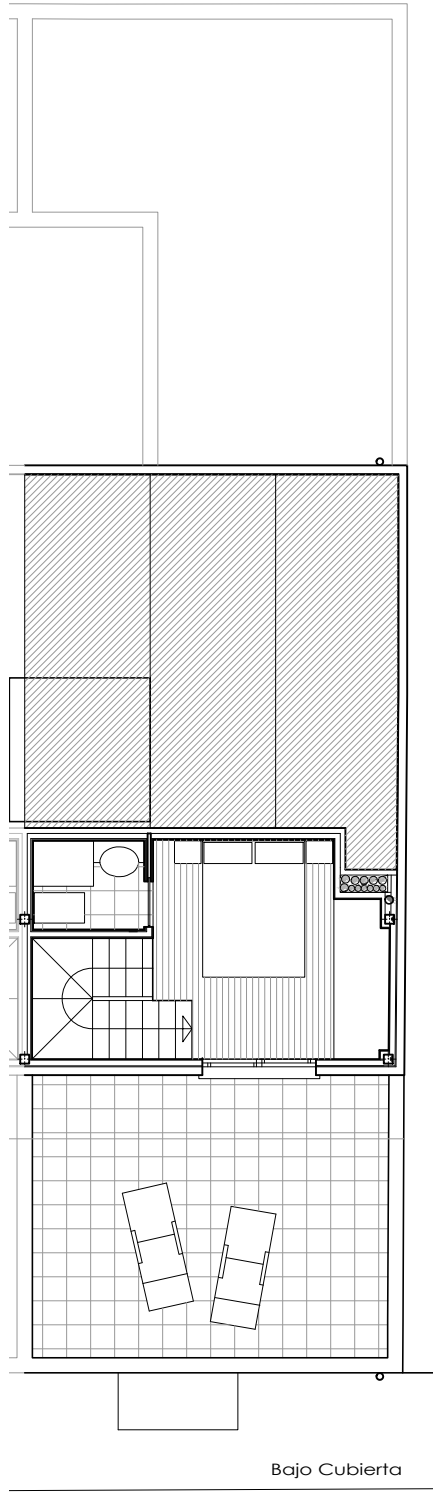

Bajo Cubierta

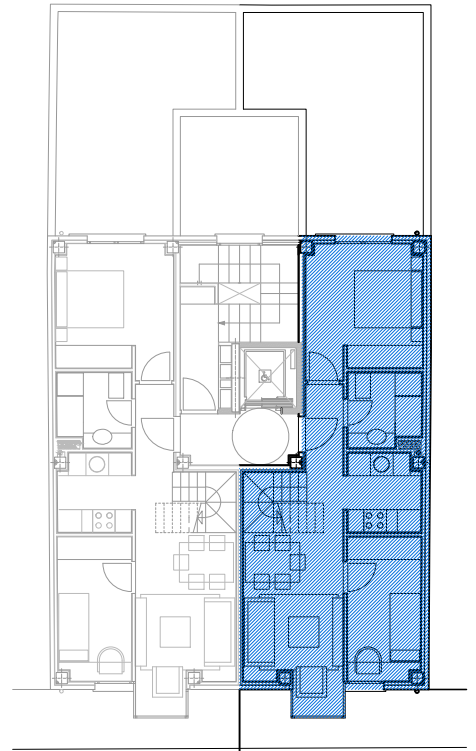

Planta Quinta. E: 1/200

PLANTA 5ª y BAJOCUBIERTA

	S. Útil	S. Construida
Vivienda 5ª		
Distribuidor	2,50 m ²	2,93 m ²
Salón Comedor Cocina	17,80 m ²	20,85 m ²
Escalera	2,00 m ²	2,34 m ²
Baño	3,75 m ²	4,39 m ²
Instalaciones	0,25 m ²	0,29 m ²
Dormitorio 1	10,40 m ²	12,18 m ²
Dormitorio 2	7,45 m ²	8,73 m ²
Bajo Cubierta		
Escalera	2,95 m ²	3,46 m ²
Dormitorio 3	8,00 m ²	9,37 m ²
Aseo	1,75 m ²	2,05 m ²
Instalaciones	0,25 m ²	0,29 m ²
Terraza	17,60 m ²	
TOTAL VIVIENDA 5ª	57,10 m²	66,90 m²



DOCUMENTO NO CONTRACTUAL, SUJETO A PEQUEÑAS VARIACIONES DEBIDAS A REALIDAD TOPOGRÁFICA DE LAS PARCELAS

PLANO: **V04**

ESCALA: 1/100

PROYECTO :

DISTRITO DE USERA (MADRID)
CALLE TENIENTE COMPAIRD 9 y 15

VIVIENDA MODELO "DÚPLEX" (3 dormitorios)

VIVIENDAS EN C/TENIENTE COMPAIRD 9 y 15